

LEGENDE

LE ZONAGE : ZONES ET SECTEUR

Limite de zone

Désignation d

UAA	Désignation du secteur de la zone
UAA-dpu	Zone avec droit de préemption urbain

Zone avec droit de préemption urbain

Désignation de la zone

Désignation du secteur de la zone

Zone avec droit de préemption urbain

Zone UC	Zone UY	Zone AC	Zone IF
Zone UD	Zone IU	Zone N	Zone
Zone UE	Zone JU	Zone Na	Zone
Zone UL	Zone JA	Zone Nb	Zone

LES EMPLACEMENTS RESERVE

Numero de repérage

LES AUTRES INDICATIONS

Recul d'implantation des constructions

Dispositions architecturales particulières


Eléments d'arts à préserver au titre de

Éléments paysagers à préserver au


Gazoduc



PLAN LOCAL D'URBANISME DU VAL DE SEMOUSE

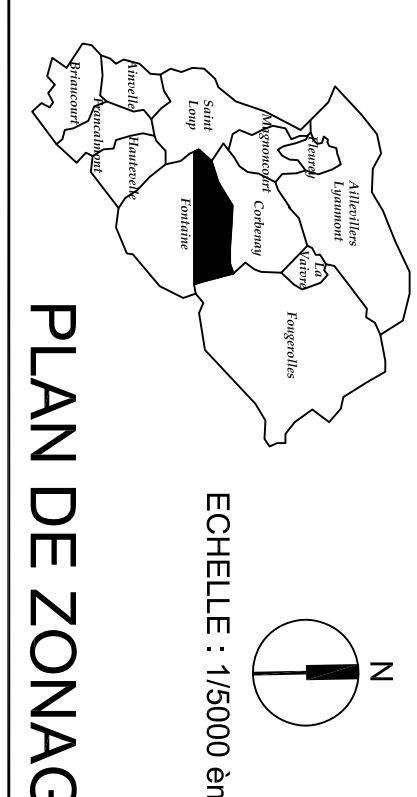

ECHELLE : 1/5000 à m

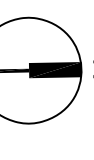

Communauté du 19 décembre 2007
 - Modification 1 : 16 septembre 2009
 - Modifications simplifiées 1 à 6 : 16 septembre 2009
 - Modification 2 : 10 novembre 2010
 - Modifications simplifiées 7 à 11 : 19 décembre 2010
 - Modifications 3 et 4 : 19 décembre 2010

Le Président
C. PETITJEAN

PLAN DE ZONAGE

Commune de FONTAINE LES LUXEUI

LISTE DES EMPLOIEMENTS MESSAGER			
n°	Désignation	Bénéficiaire	Superficie en m2
E814	déplacement d'annexe	Commune	61
E815	création d'écoles	Commune	257
E816	création d'écoles	Commune	239
E817	création d'écoles	Commune	284
E818	création d'écoles	Commune	416
E819	création d'écoles	Commune	411
E820	création d'écoles	Commune	164
E821	création d'un équipement collectif	Commune	3884
E822	extension d'habitat	Commune	2388
E823	création d'écoles	Commune	284
E824	création d'écoles	Commune	263
E825	création d'écoles	Commune	270
E826	création d'écoles	Commune	481

